


SITE PLAN

AREA Hall 13 H=6.0m

A64/1	A64/2 TAITRA	A64/3	A64/4	A64/5
A64/10	A64/9	A64/8	A64/7	A64/6

1
A-1 SITE PLAN S:1/60

AREA Hall 13 H=6.0m

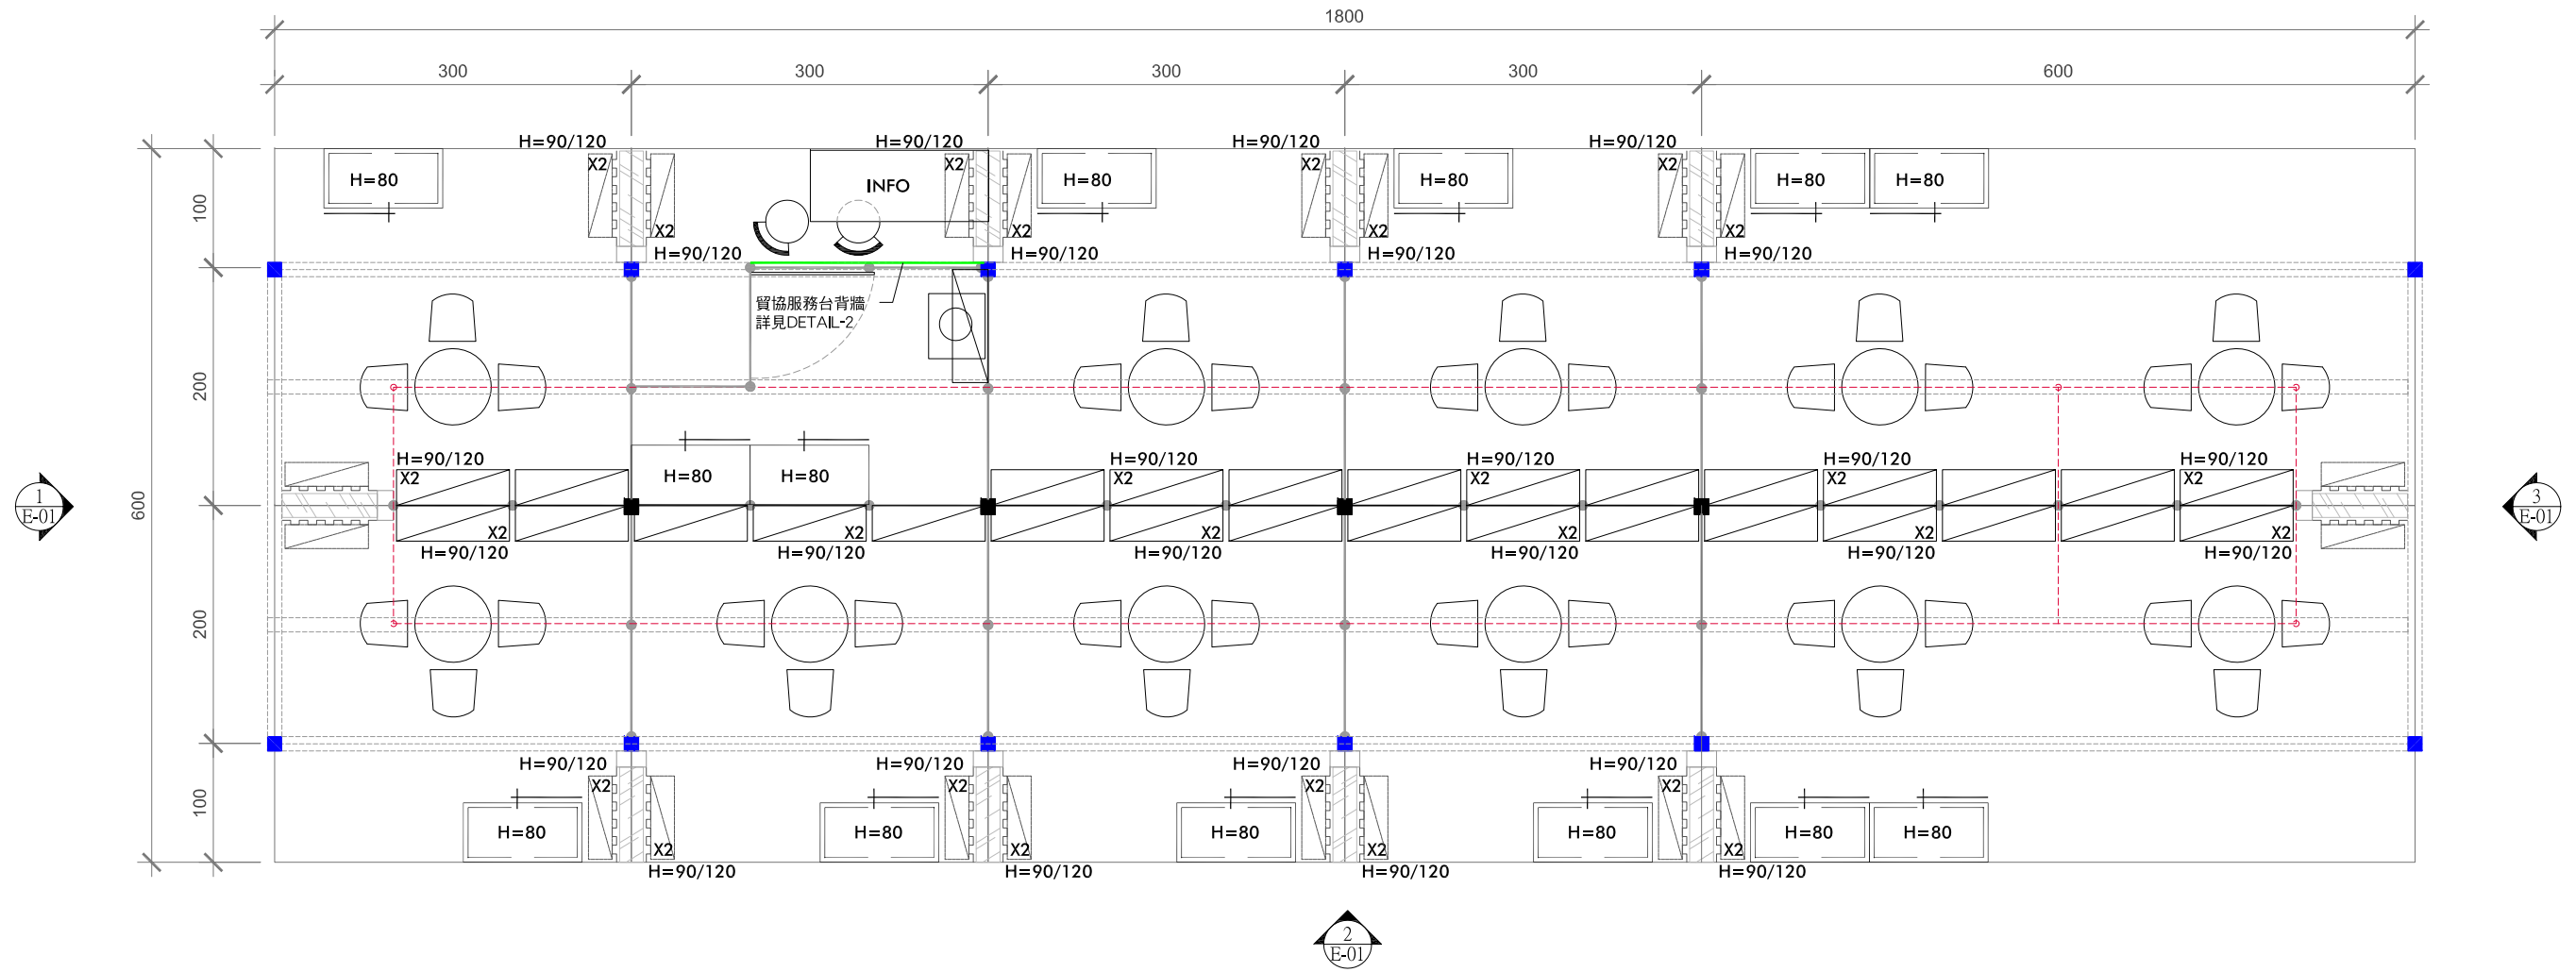


1
A-2 FLOOR PLAN S:1/60

	白色系統隔板 250CM/H		天花板鋁條 (BEAM) 含結構, 17CM 高 @233CM/H		H=80 系統儲物櫃 100X50X75CM/H		平層板 100X30CM		凹槽版專用平層板 70X20CM		多功能木作展示台 白色半透明壓克力燈箱X1 組 (雙面) (內含LED照明, 亮度不小於240株/公尺 每顆LED瓦數不低於0.06W) 木作燈盒底座含LED線燈 X1 組 凹槽版150X75CM/H X2組 (雙面) 詳見DETAIL-1
	MAXIMA 組合系統 柱寬 =12CM		H=80 系統儲物櫃含木蓋板與正面輸出貼皮 100X50X75CM/H		單面凹槽版 100X250CM/H(附 12 支 L 型掛勾)		洽談桌椅(1桌3椅)				

中華民國對外貿易發展協會 TAITRA Taiwan External Trade Development Council	專案名稱 PROJECT	CeBIT 2014	圖面名稱 DRAWING TITLE	FLOOR PLAN		比例 SCALE	1/60	出圖日期 DATE	2013.6	圖號 DRAWING NO.	A-2	張號 SHEET	2
	工程地點 ADDRESS	Hannover Messe		設計師 DESIGNER	TOMMY	繪圖 DRAWER	TOMMY						


AREA Hall 13 H=6.0m

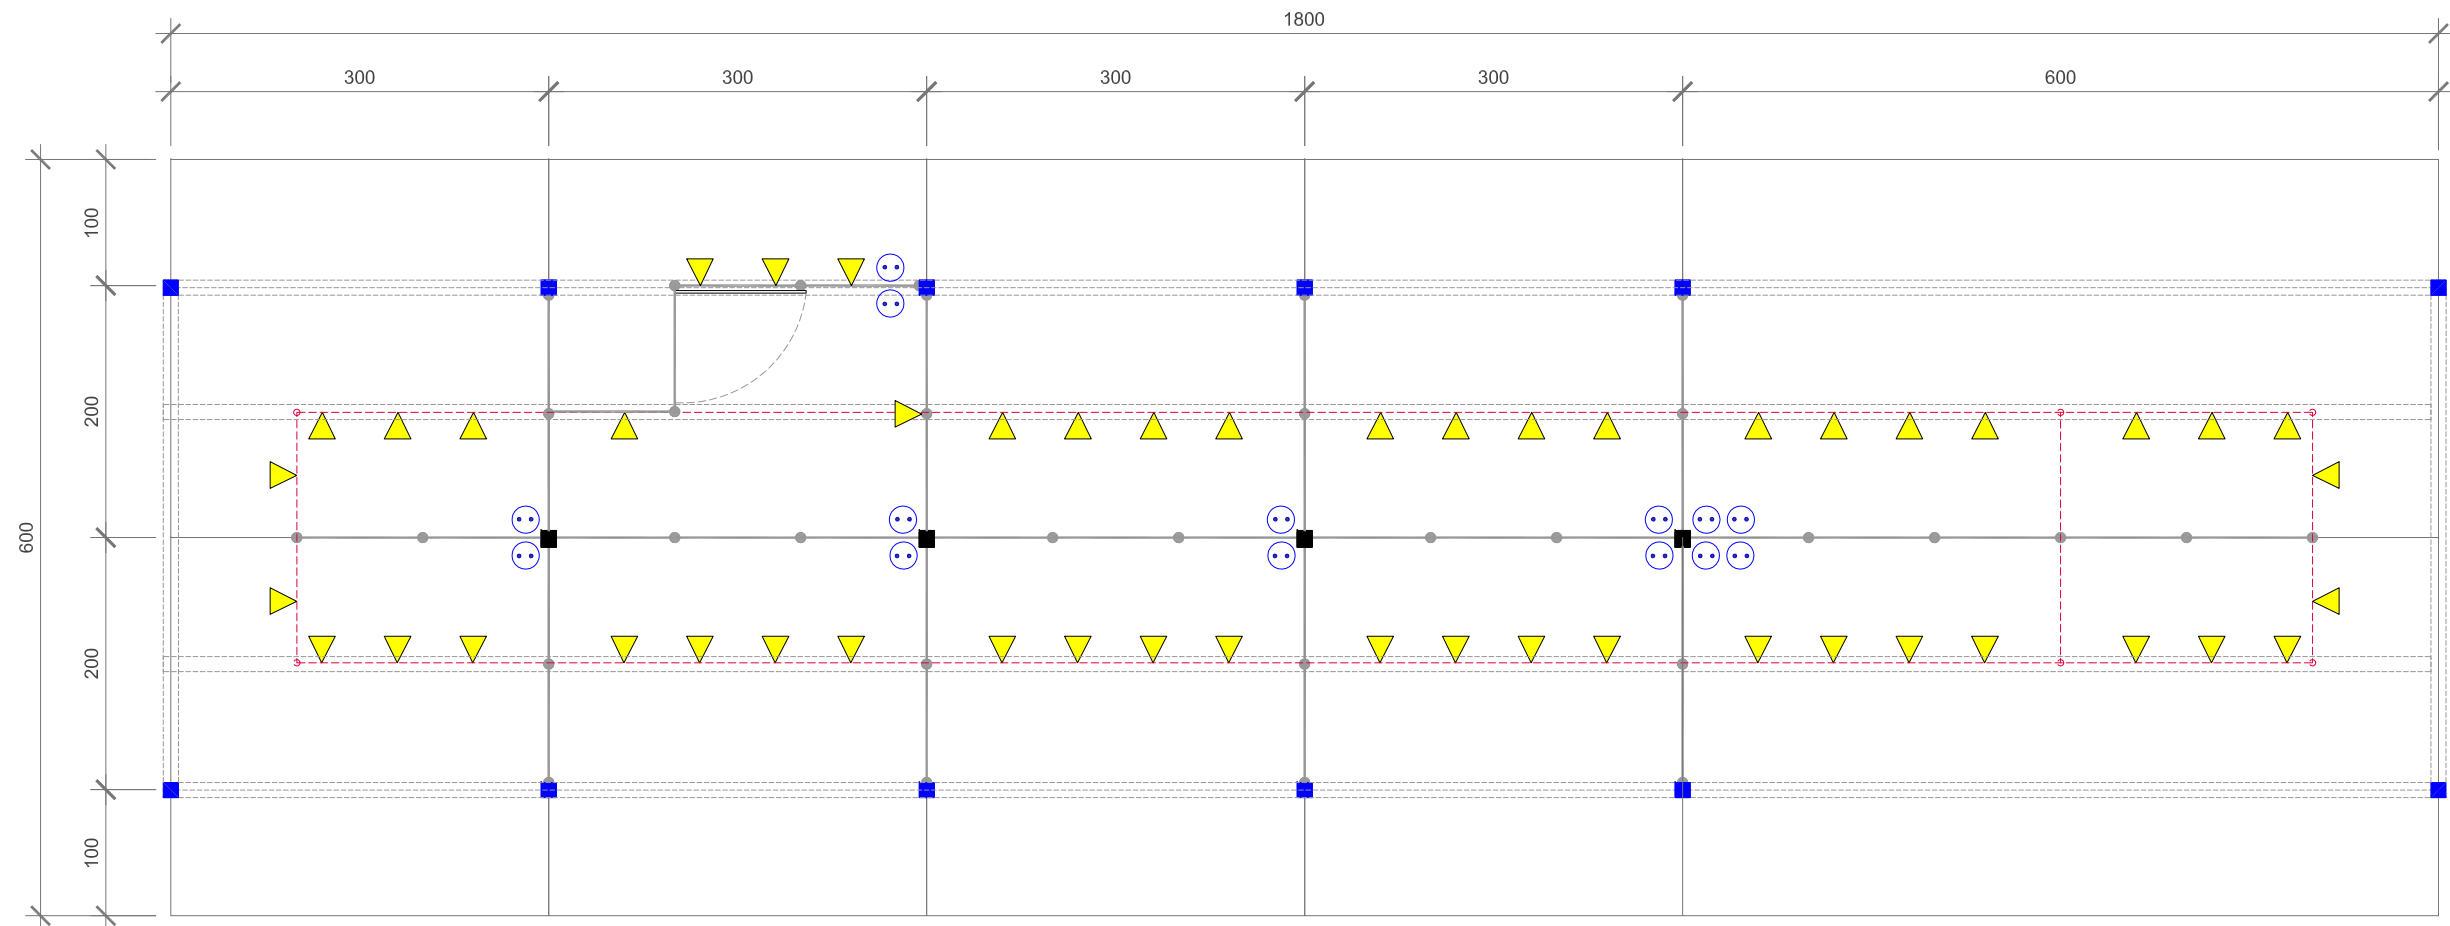

1
A-3 ELECTRIC & LIGHT PLAN S:1/60

	白色系統隔板 250CM/H		天花板鋁條 (BEAM) 含結構, 17CM 高 @233CM/H		插座 500W
	MAXIMA 組合系統 柱寬 12CM		長臂投光燈 100W		


AREA Hall 13 H=6.0m

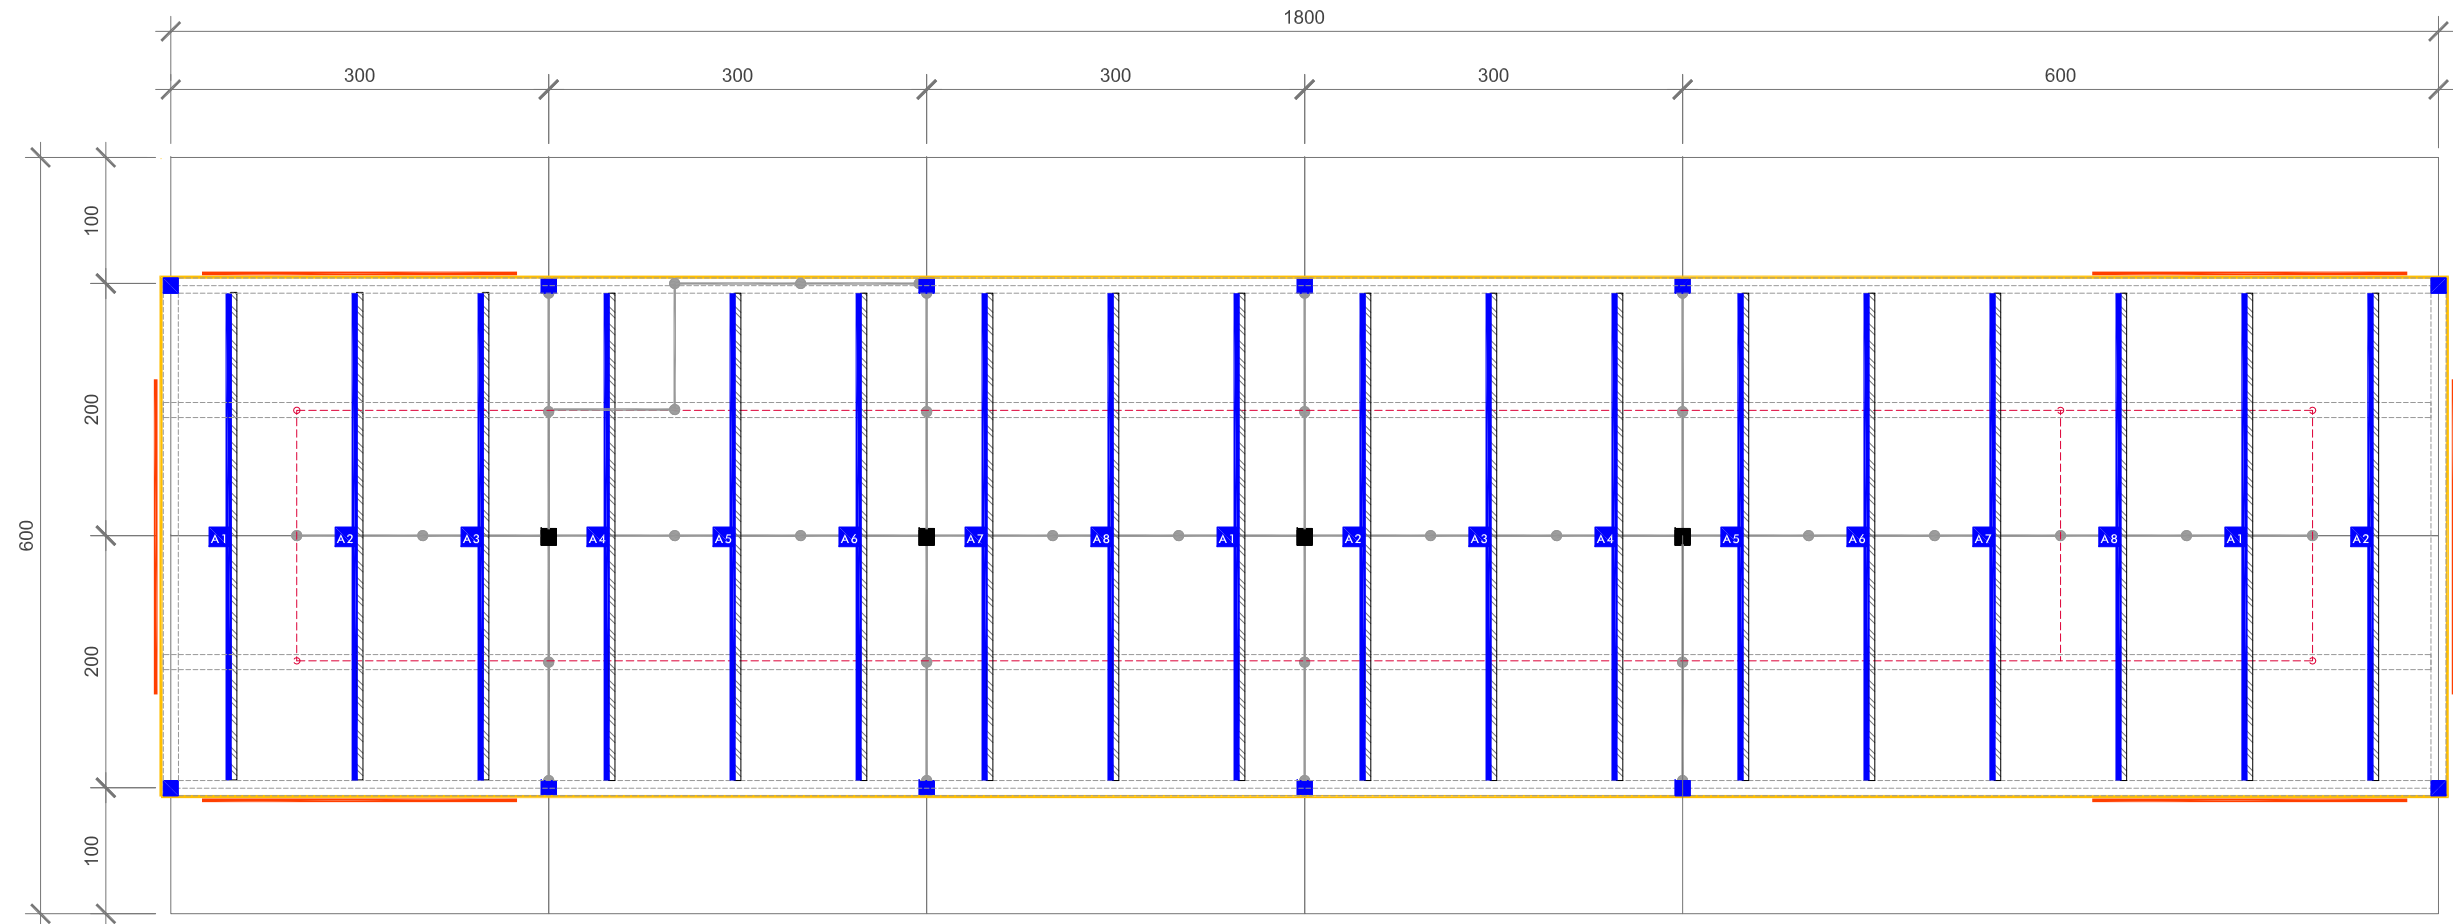





1
A-4 UPPER CEILING PLAN S:1/60

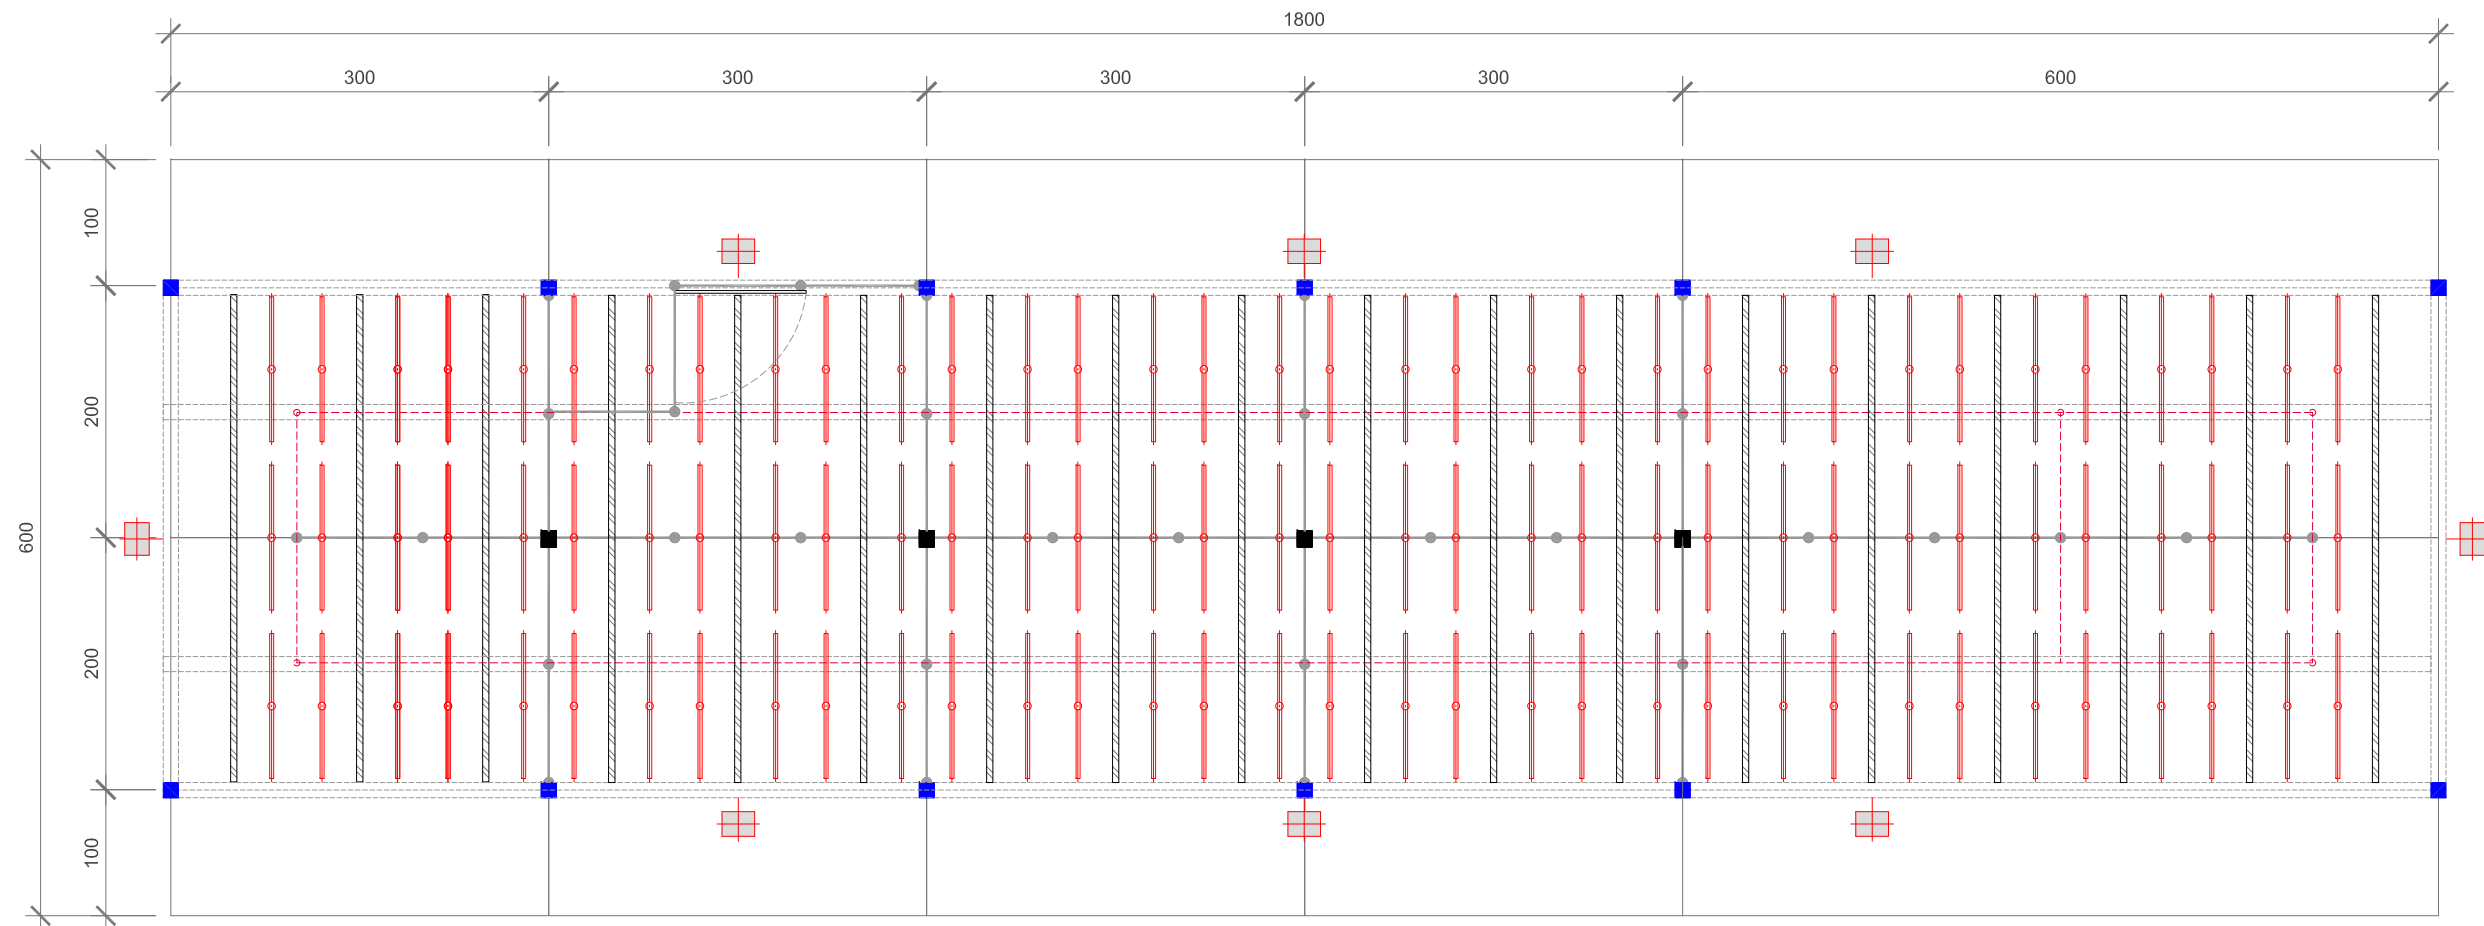■	MAXIMA 落地柱寬=12CM	▨	中空板面貼透光輸出貼紙 300~200 寬 X40 高 @290CM/H	—	TAIWAN 白色 LED 燈箱字 290X56CM,10C厚
▨	MAXIMA 組合系統 柱寬=12CM	▨	GRAPHIC-A	—	木作白色屋簷 高 20CM @330CM/H

AREA Hall 13 H=6.0m




1
A-5 UPPER ELECTRIC & LIGHT PLAN S:1/60

	LED 燈管含懸掛天花結構 @350CM/H		MAXIMA 落地柱寬=12CM		中空板面貼透光輸出貼紙 300~200 寬 X40 高 @290CM/H
	MAXIMA 組合系統 柱寬 =12CM		長臂鹵素燈 300W, @350CM/H		

SITE PLAN


AREA Hall 17 H=6.0m

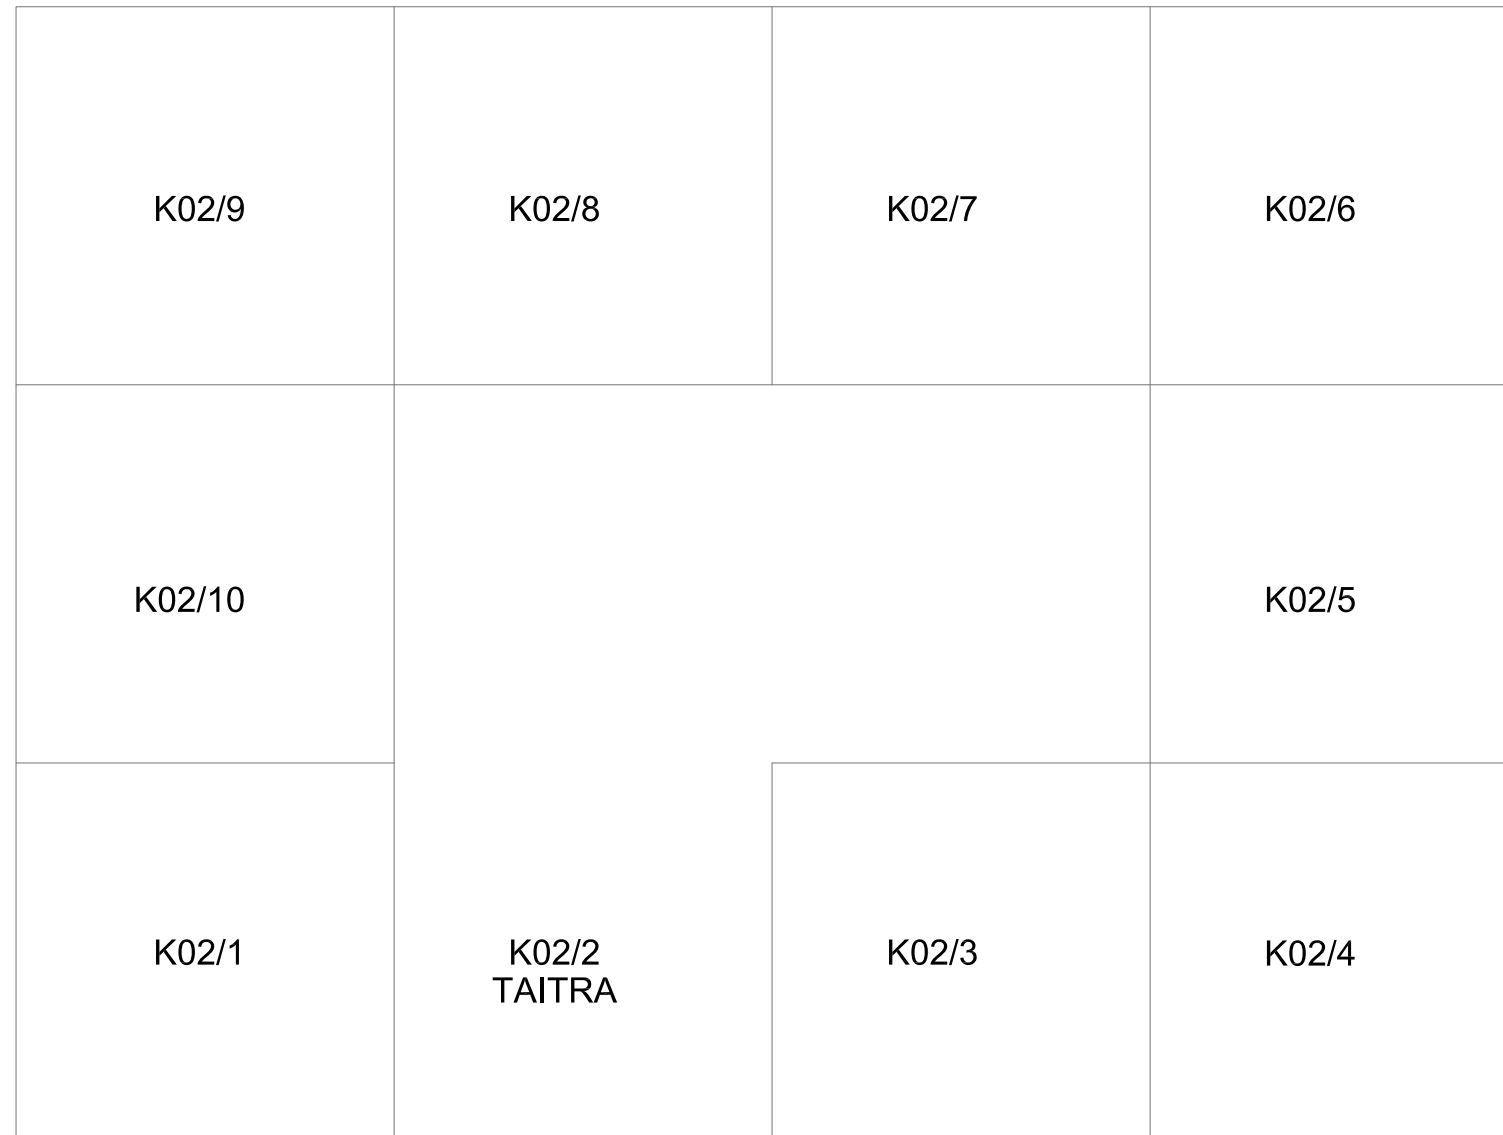

1
B-1 SITE PLAN S:1/60

 中華民國對外貿易發展協會 TAITRA Taiwan External Trade Development Council	專案名稱 PROJECT	CeBIT 2014	圖面名稱 DRAWING TITLE		SITE PLAN		比例 SCALE	出圖日期 DATE	圖號 DRAWING NO.	張號 SHEET
	工程地點 ADDRESS	Hannover Messe	設計師 DESIGNER	TOMMY	繪圖 DRAWER	TOMMY	1/60	2013.6	B-1	6


AREA Hall 17 H=6.0m

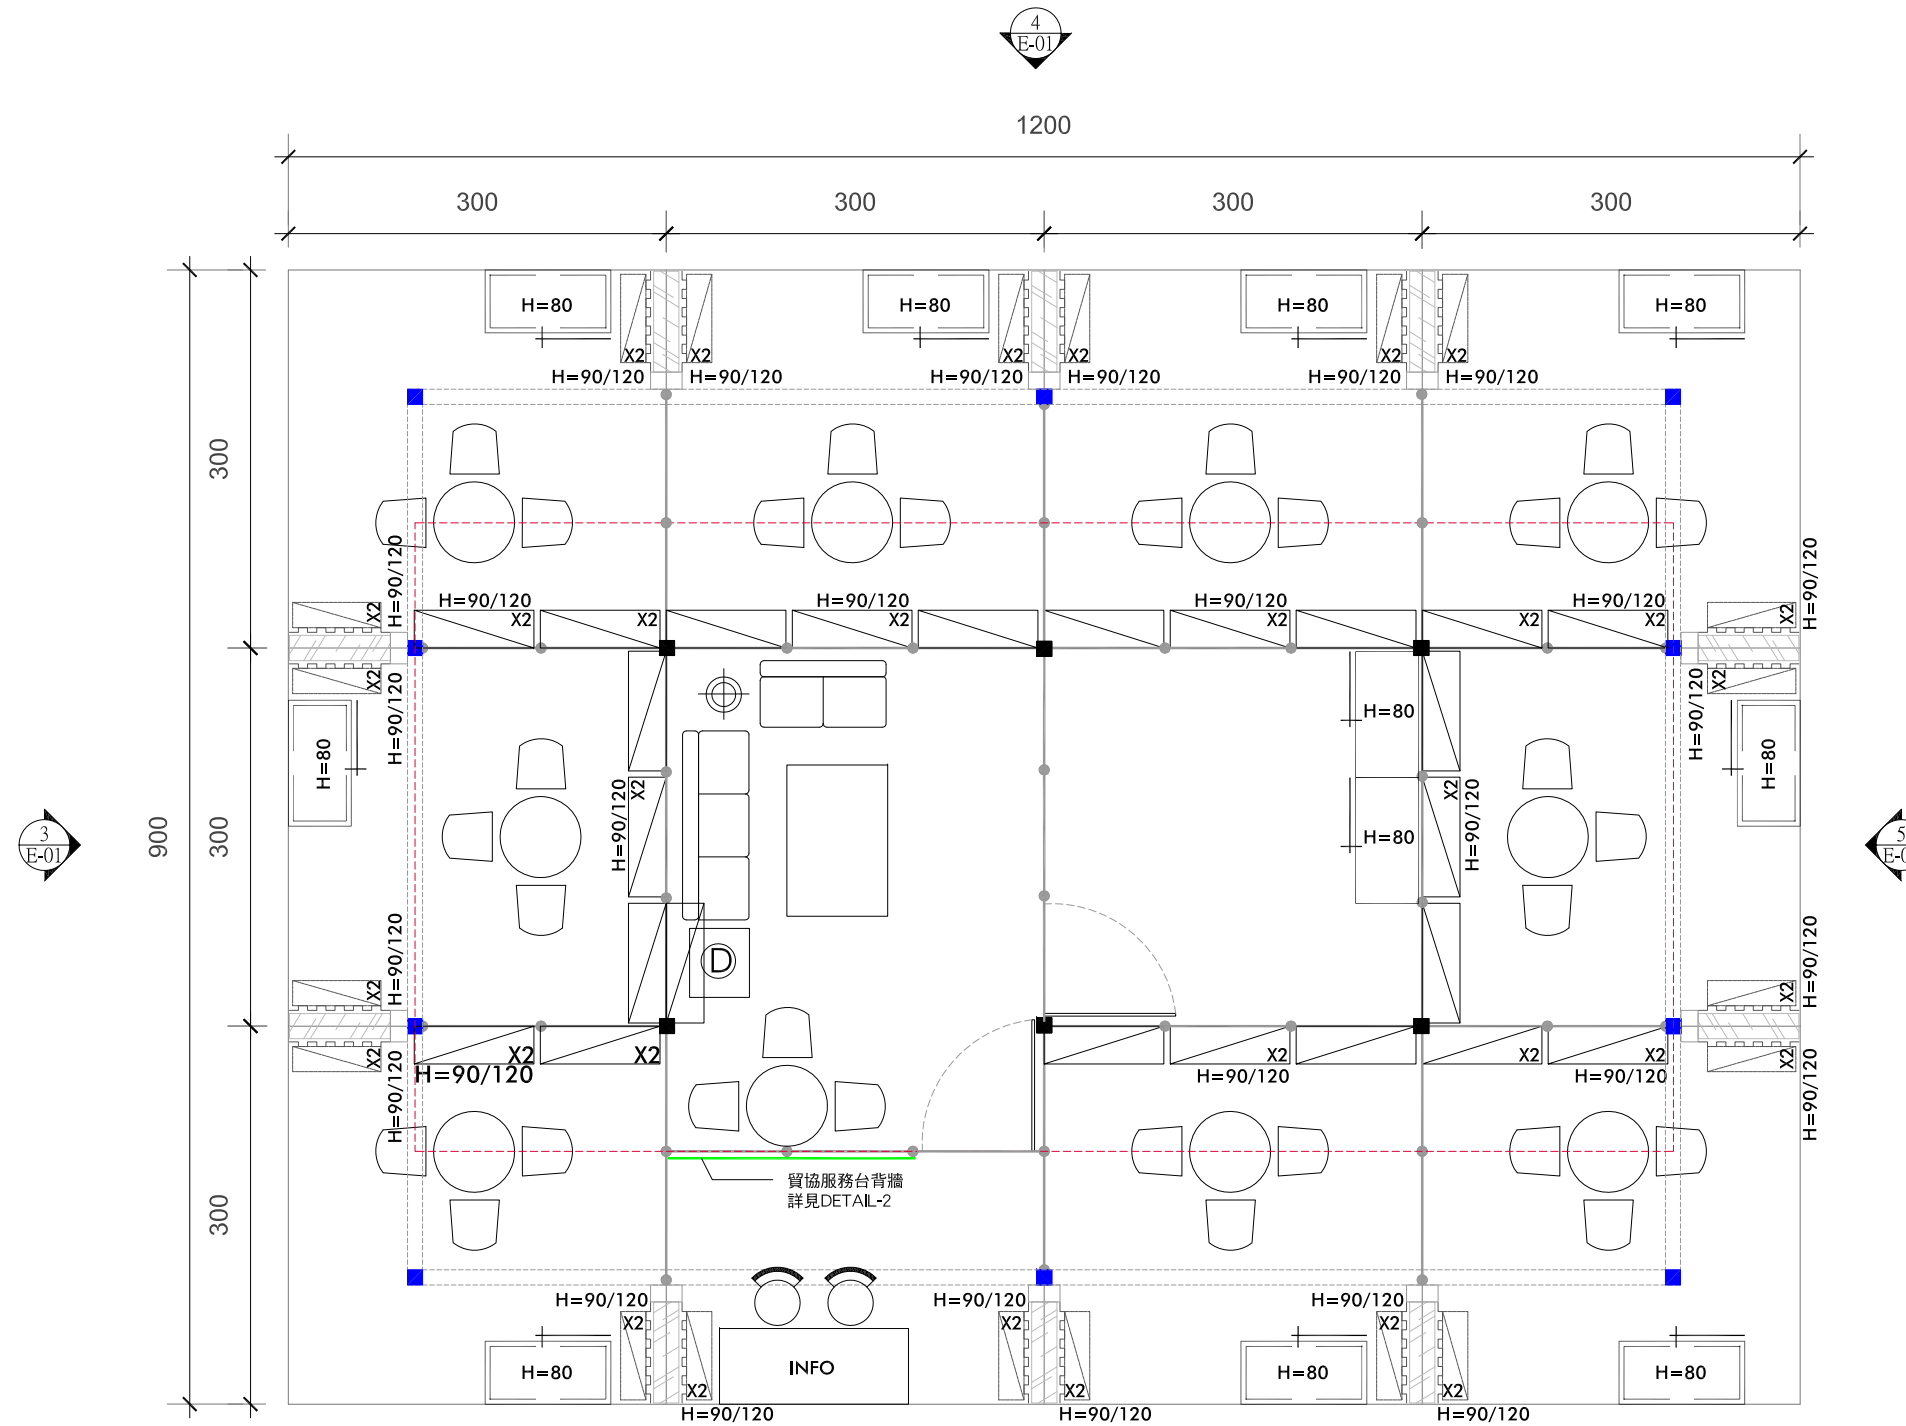

1
B-2 FLOOR PLAN S:1/60

	白色系統隔板 250CM/H		天花板鋁條 (BEAM) 含結構, 17CM 高 @233CM/H		H=80 系統儲物櫃 100X50X75CM/H		平層板 100X30CM		凹槽版專用平層板 70X20CM		多功能木作展示台 白色半透明壓克力燈箱X1 組(雙面) (內含LED照明,亮度不小於240株/公尺 每顆LED瓦數不低於0.06W) 木作燈盒底座含LED燈 X1 組 凹槽版 150X75CM/H X2組(雙面) 詳見DETAIL-1
	MAXIMA 組合系統 柱寬 =12CM		H=80 系統儲物櫃含木蓋板與正面輸出貼皮 100X50X75CM/H		單面凹槽版 100X250CM/H(附 12 支 L 型掛勾)		洽談桌椅(1桌3椅)				


AREA Hall 17 H=6.0m

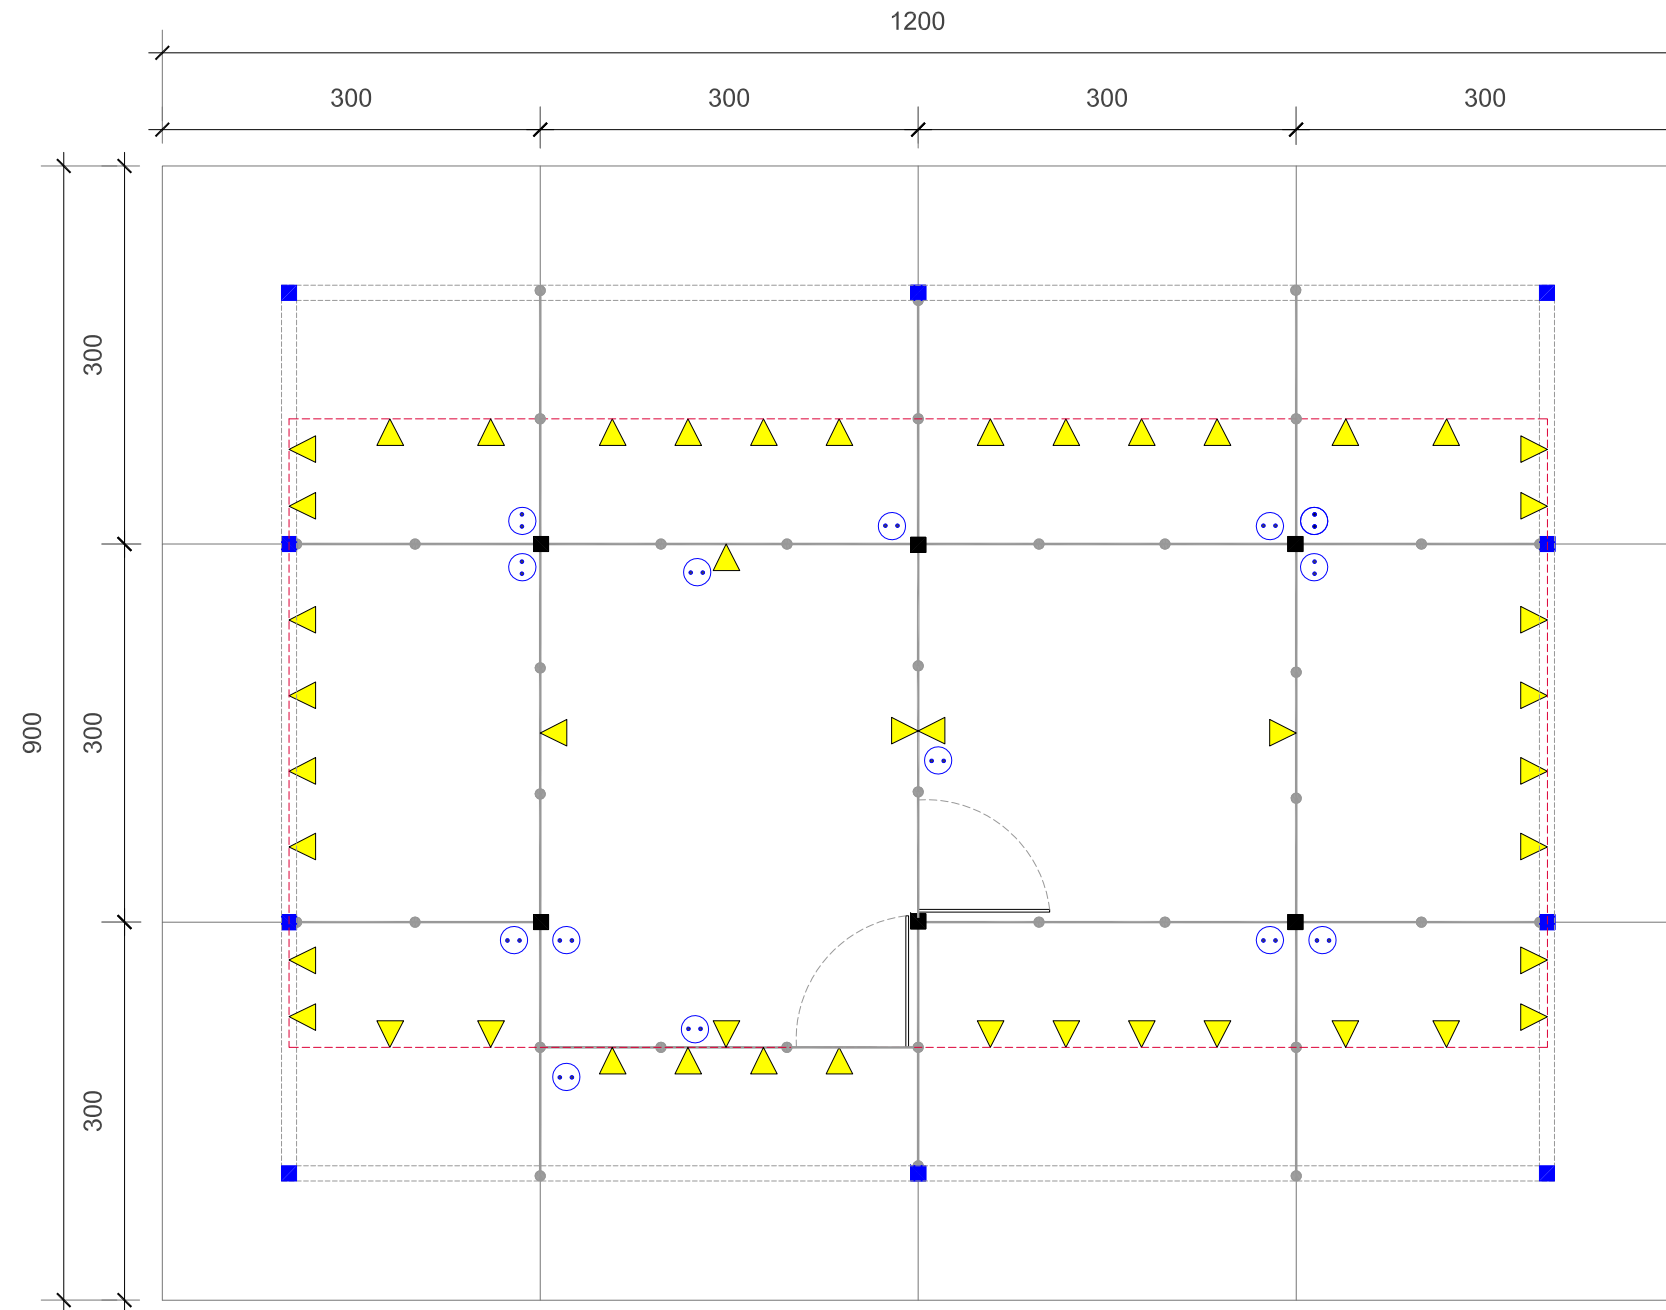

1
B-3 ELECTRIC & LIGHT PLAN S:1/60

	白色系統隔板 250CM/H		天花板鋁條 (BEAM) 含結構, 17CM 高 @233CM/H		插座 500W
	MAXIMA 組合系統 柱寬 =12CM		長臂投光燈 100W		


AREA Hall 17 H=6.0m

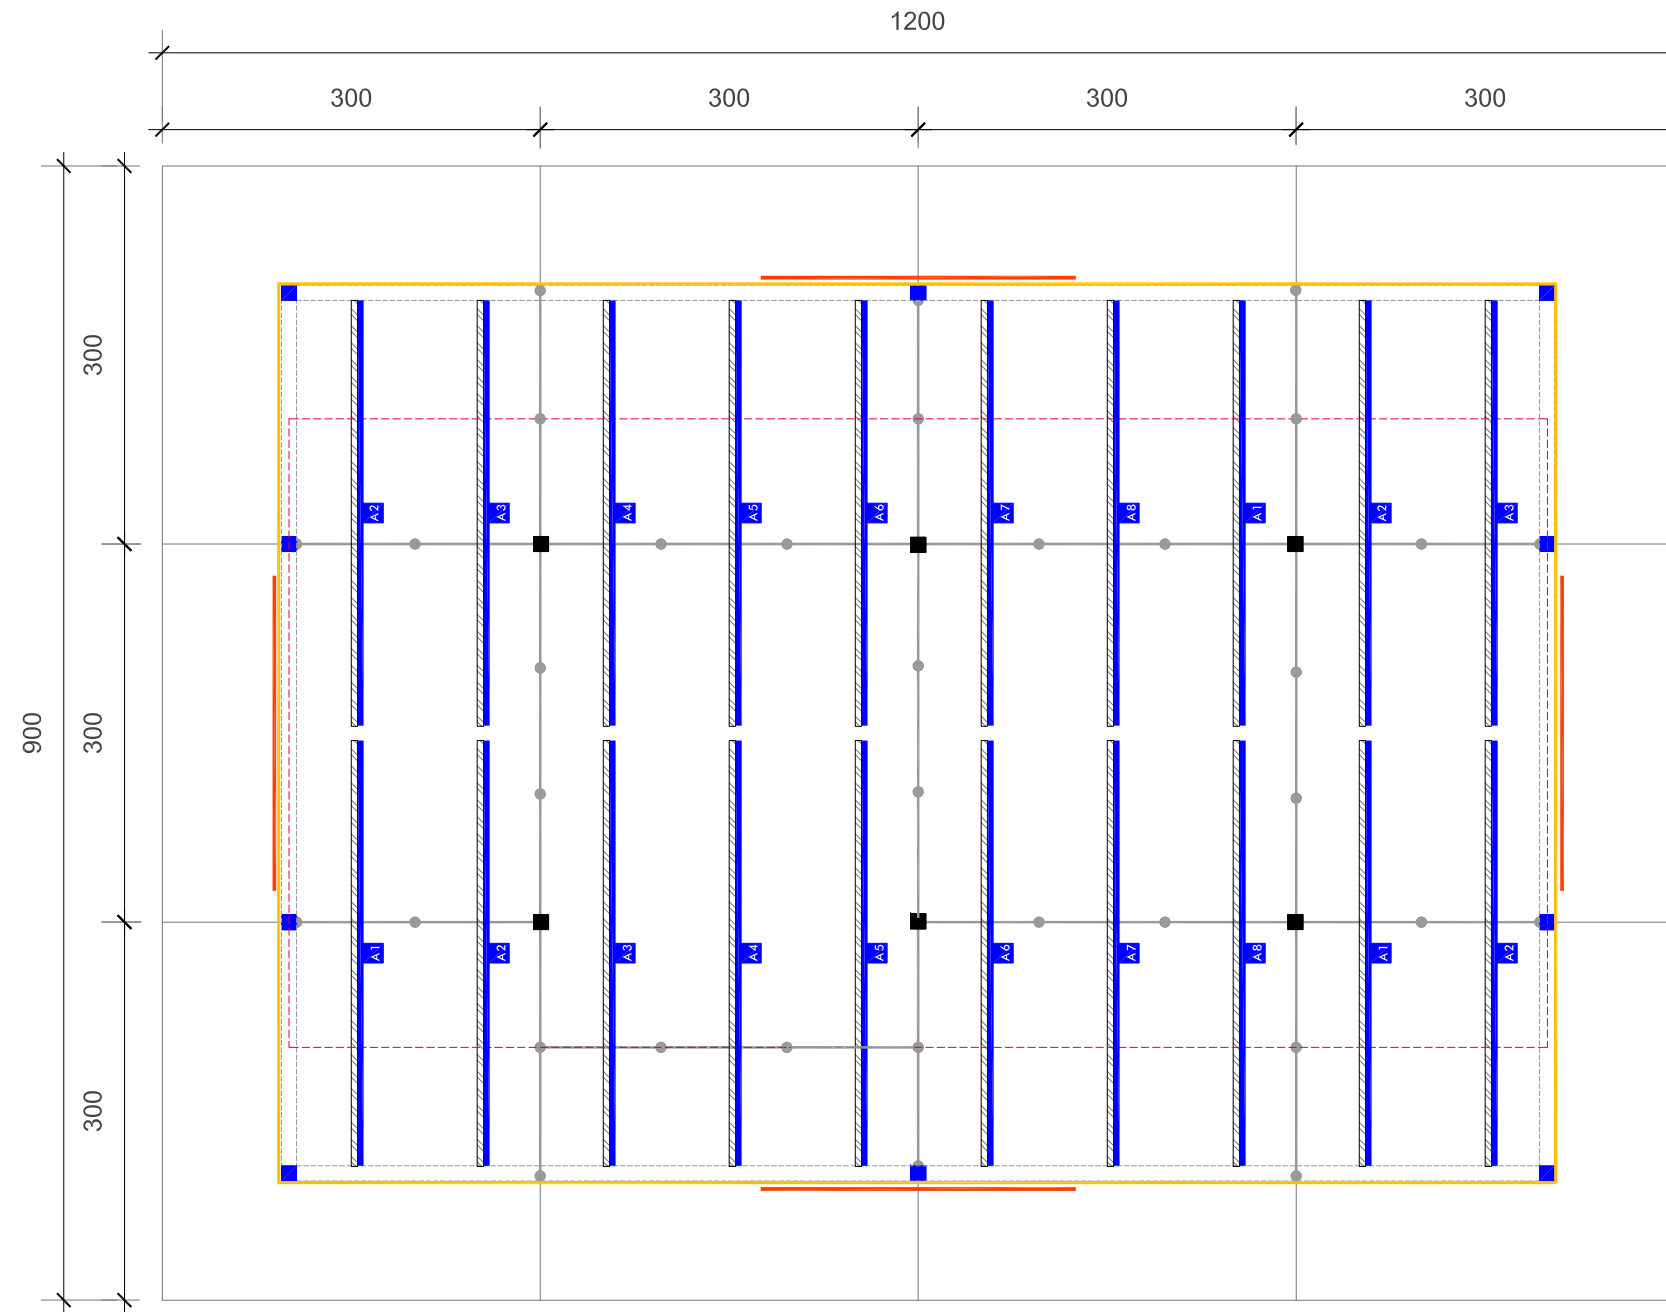






1
B-4 UPPER CEILING PLAN S:1/60

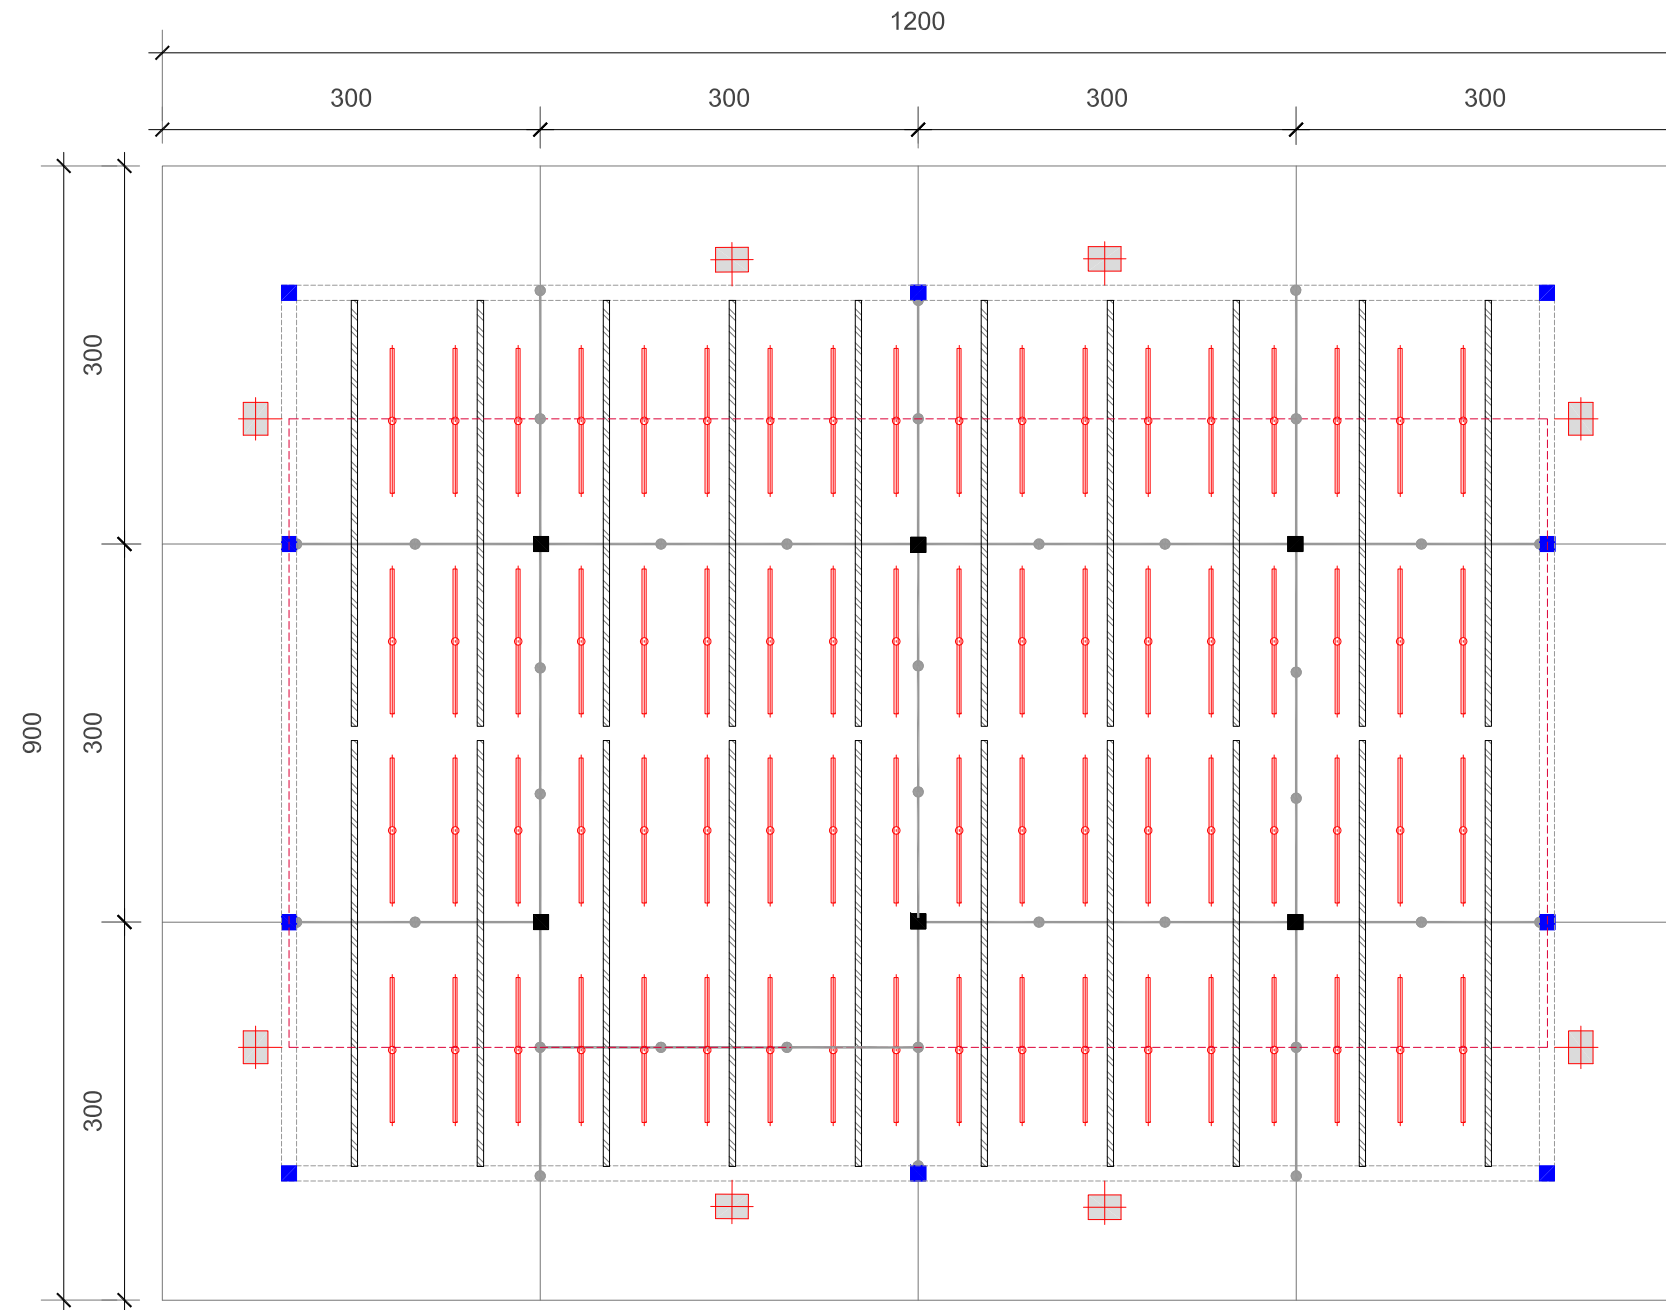■	MAXIMA 落地柱寬=12CM	▨	中空板面貼透光輸出貼紙 300~200 寬 X40 高 @290CM/H	—	TAIWAN 白色 LED 燈箱字 290X56CM,10CM
▨	MAXIMA 組合系統 柱寬 =12CM	—	GRAPHIC-A	—	木作白色屋簷 高 20CM @330CM/H

AREA Hall 17 H=6.0m

 


1
B-5 UPPER ELECTRIC & LIGHT PLAN S:1/60


	LED 燈管含懸掛天花結構 @350CM/H		MAXIMA 落地柱寬=12CM		中空板面貼透光輸出貼紙 300~200寬 X40高 @290CM/H
	MAXIMA 組合系統 柱寬 =12CM		長臂鹵素燈 300W, @350CM/H		

ELEVATION

Hall 13

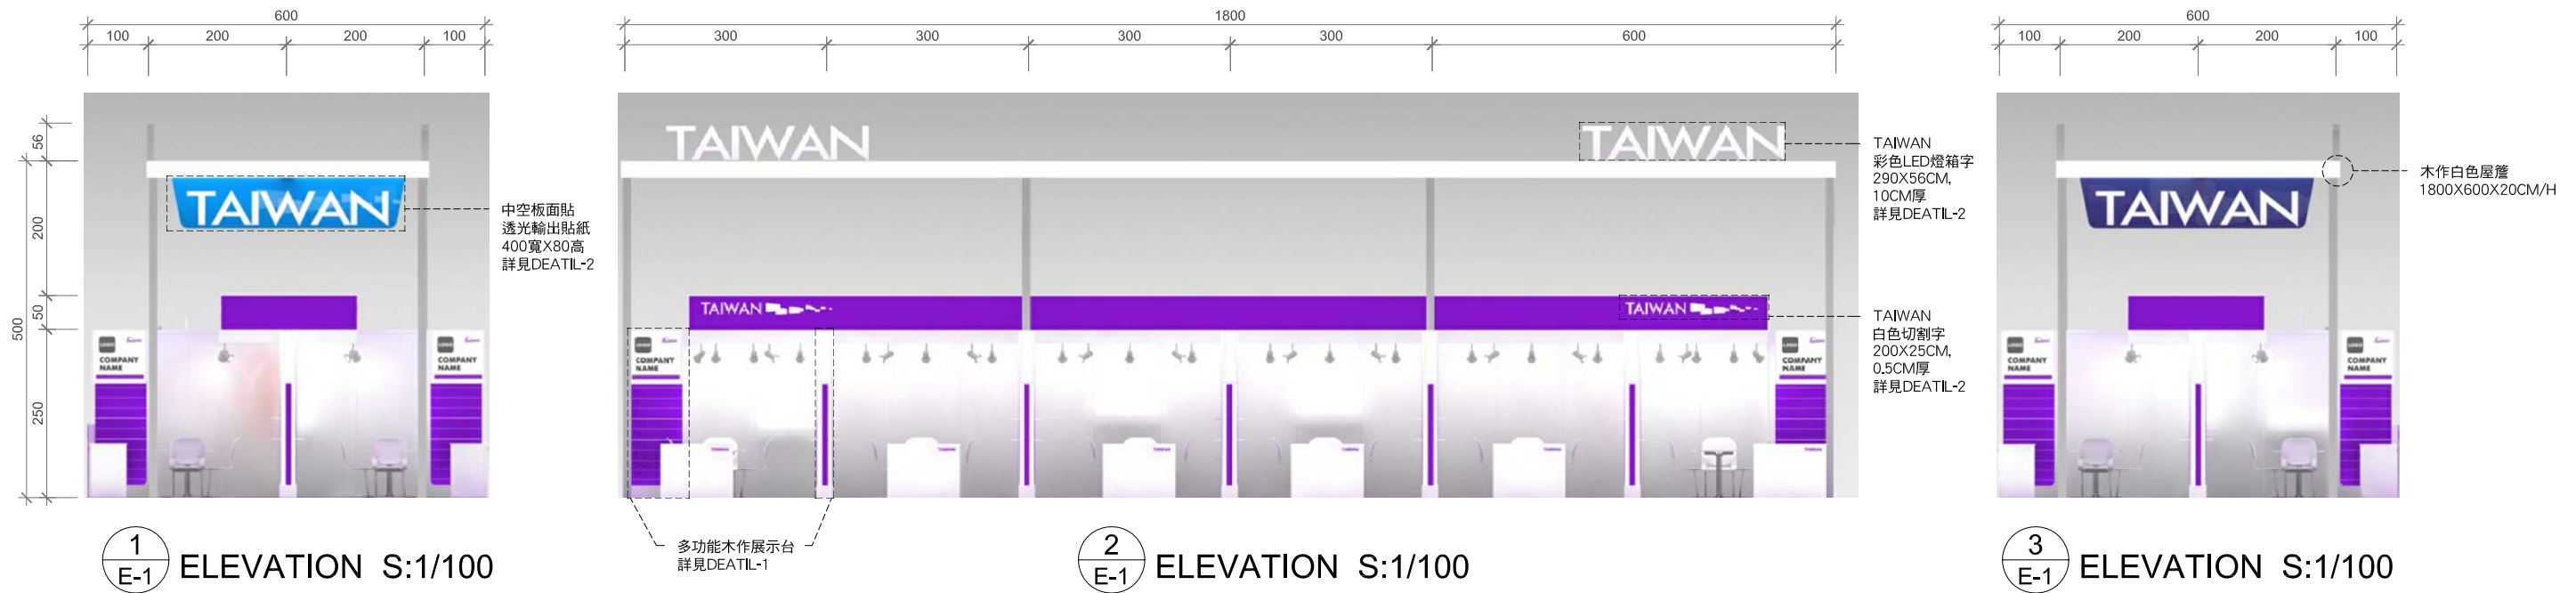

Hall 17

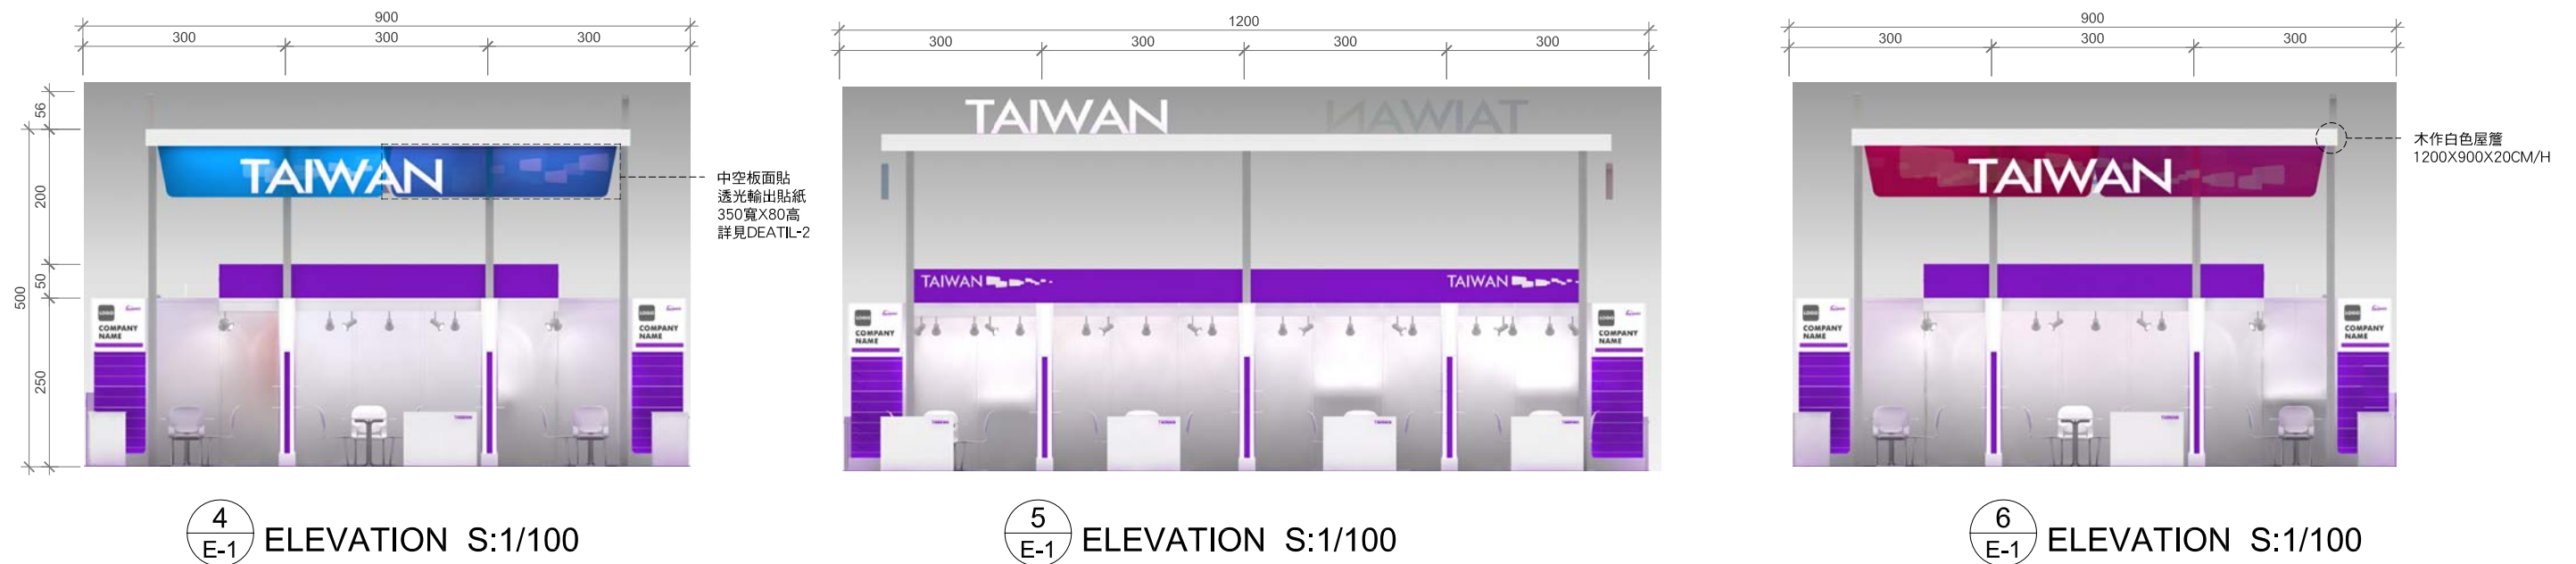

3D PERSPECTIVE

Hall 13



Hall 17




DETAIL-1


多功能木作展示台

白色半透明壓克力燈箱 X1組(雙面)
 木作燈盒底座含 LED 線燈 X1組
 凹槽版150X75CM/H X2組(雙面)
 (內含LED照明,亮度不小於240株/公尺
 每顆LED瓦數不低於0.06W)

3D SIMULATION

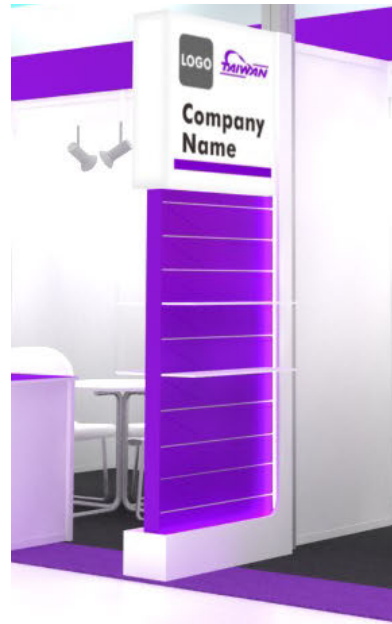

凹槽板基本配備(貿協付費)

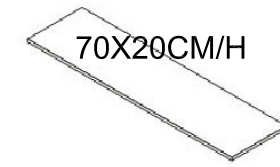

或



層板 X2 片

掛勾 X12 支

凹槽板選擇配備(廠商付費)



盒式架
30X20X6CM/ 高



雜誌掛板
20X30CM/ 深





玻璃櫃
30X30X20~25CM/ 深



置物平架
30X13CM/ 深



CD掛板
80X20CM/ 高

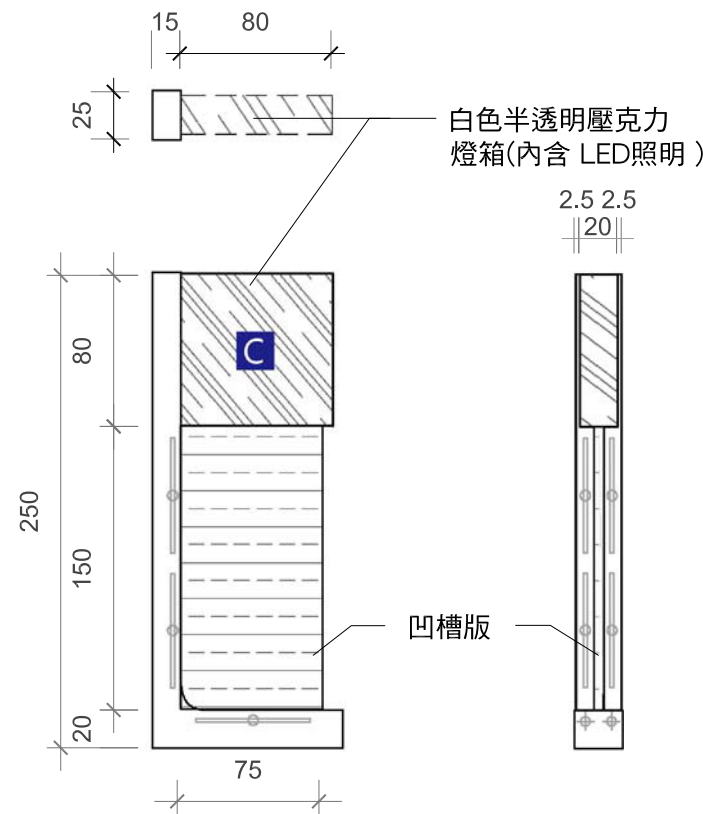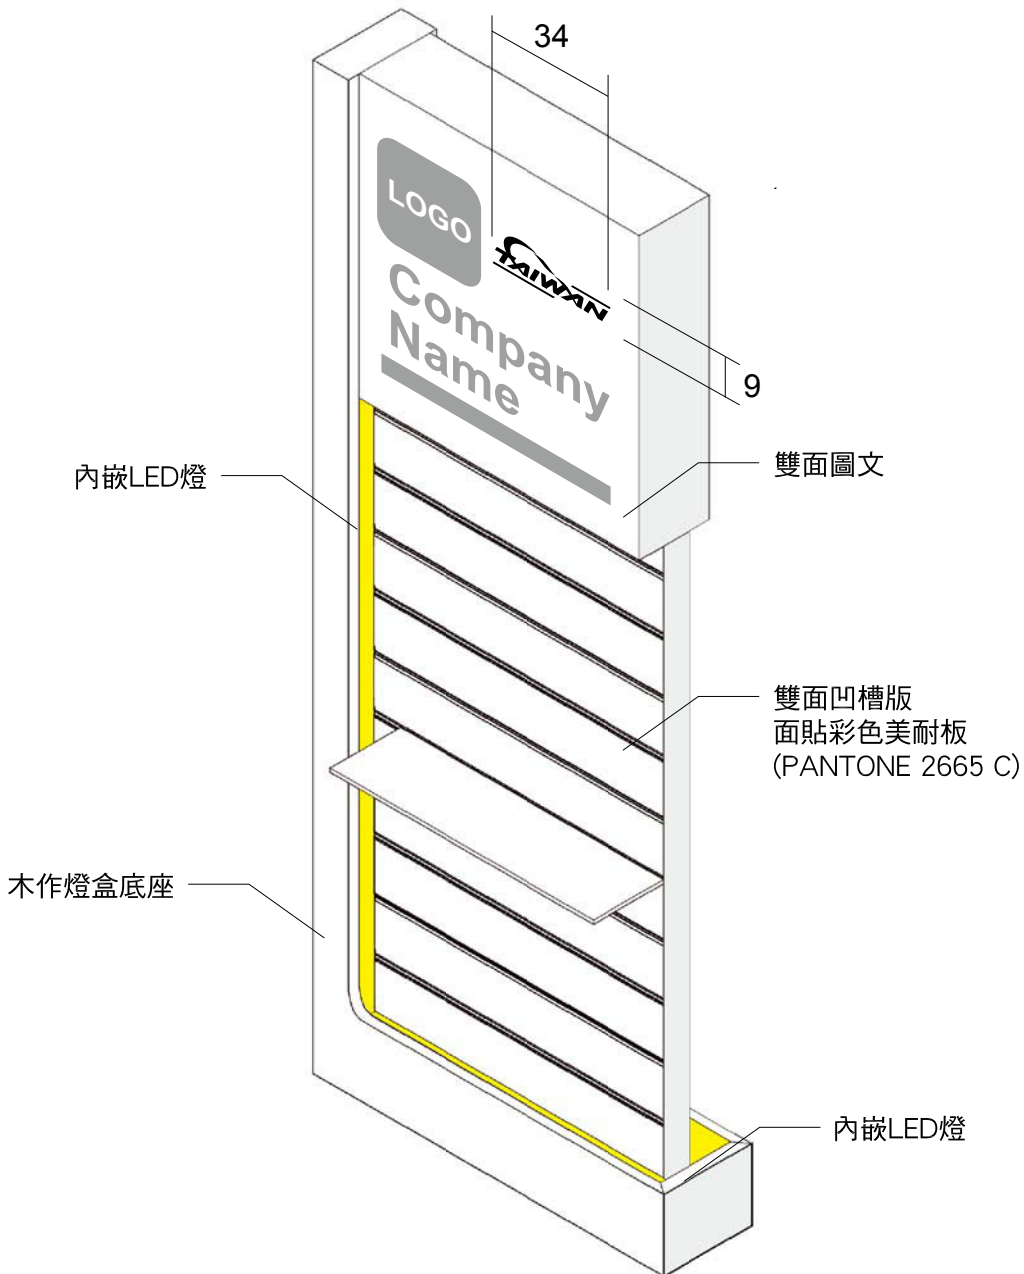


1
D-1 DETAIL S:1/40

DETAIL-2

貿協木作服務台

木作結構面漆白色(正面美耐板貼皮)檯面下附一層層板
 正面燈盒含40W 日光燈 X3 組, 立體字 60X9X1CM/ X1 組

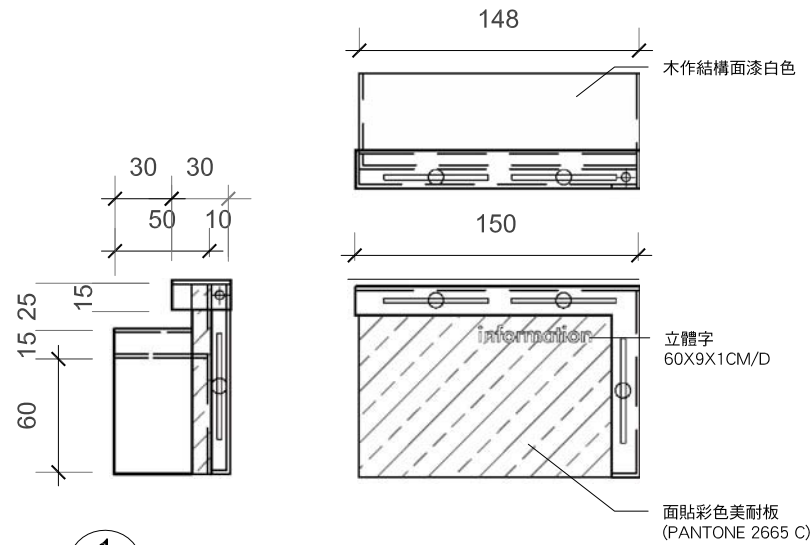

1/D-2 DETAIL S:1/40



廠商攤位木作背板

*木作背板與系統背牆結合X1 PC
 兩側為2米木作可調整層架系統 X2 PCS



木作3分背板含白色貼皮 250CM/H(固定於系統背牆)

木作3分背板含白色貼皮 與可調式壁掛掛槽桿 (每1公尺1根) 250CM/H(固定於系統背牆)

GRAPHIC

